



# MARKTGEMEINDE RAURIS

Marktstraße 30 | A-5661 Rauris      Tel.: +43 6544 6202-0 Fax.: -18  
Mail.: [bauamt@gemeinde.rauris.net](mailto:bauamt@gemeinde.rauris.net)      [www.rauris.net](http://www.rauris.net)  
DVR: 0100218 | Raiffeisenkasse Rauris | IBAN: AT07 3505 1000 0001 0116 | BIC: RVSAAT25051



Sachbearbeiter: Peter Schwaiger  
Tel.: +43 6544 / 6202 – 12  
Mail: [bauamt@gemeinde.rauris.net](mailto:bauamt@gemeinde.rauris.net)

Rauris, 26. März 2026

## Kundmachung - Entwidmungsbestätigung

**Entwidmung aus dem öffentlichen Gut laut Vermessungsurkunde GZ: 19905/26 vom 04.02.2026**

Die Marktgemeinde Rauris ist grundbücherliche Alleineigentümerin der Liegenschaft Einlagezahl 134 Grundbuch 57201 Bucheben. Die zum Gutsbestand dieser Liegenschaft gehörigen Grundstücke sind zum Teil dem öffentlichen Gut gewidmet.

Im Zuge der Vermessung im Bereich Lohningalm tritt die Marktgemeinde Rauris das Teilstück 2, 5 und 1 der GN 1011/1 KG 57201 Bucheben der Vermessungsurkunde GZ.: 19905/26 ab.

**Die Planunterlagen liegen im Gemeindeamt zur öffentlichen Einsicht während der Amtsstunden auf.**

**Beilage:** Lageplan GZ.: 19905/26

Marktgemeinde Rauris  
Der Bürgermeister  
Peter Loitfellner




**Zur öffentl. Einsicht  
aufgelegen - angeschlagen  
vom 26.03.26 bis 7.05.26  
Der Bürgermeister**

1.58 I

Zur öffentl. Einsicht  
 auflegen - angeschlagen  
 vom 26.03.26 bis 07.05.26  
 Der Bürgermeister

1-N §

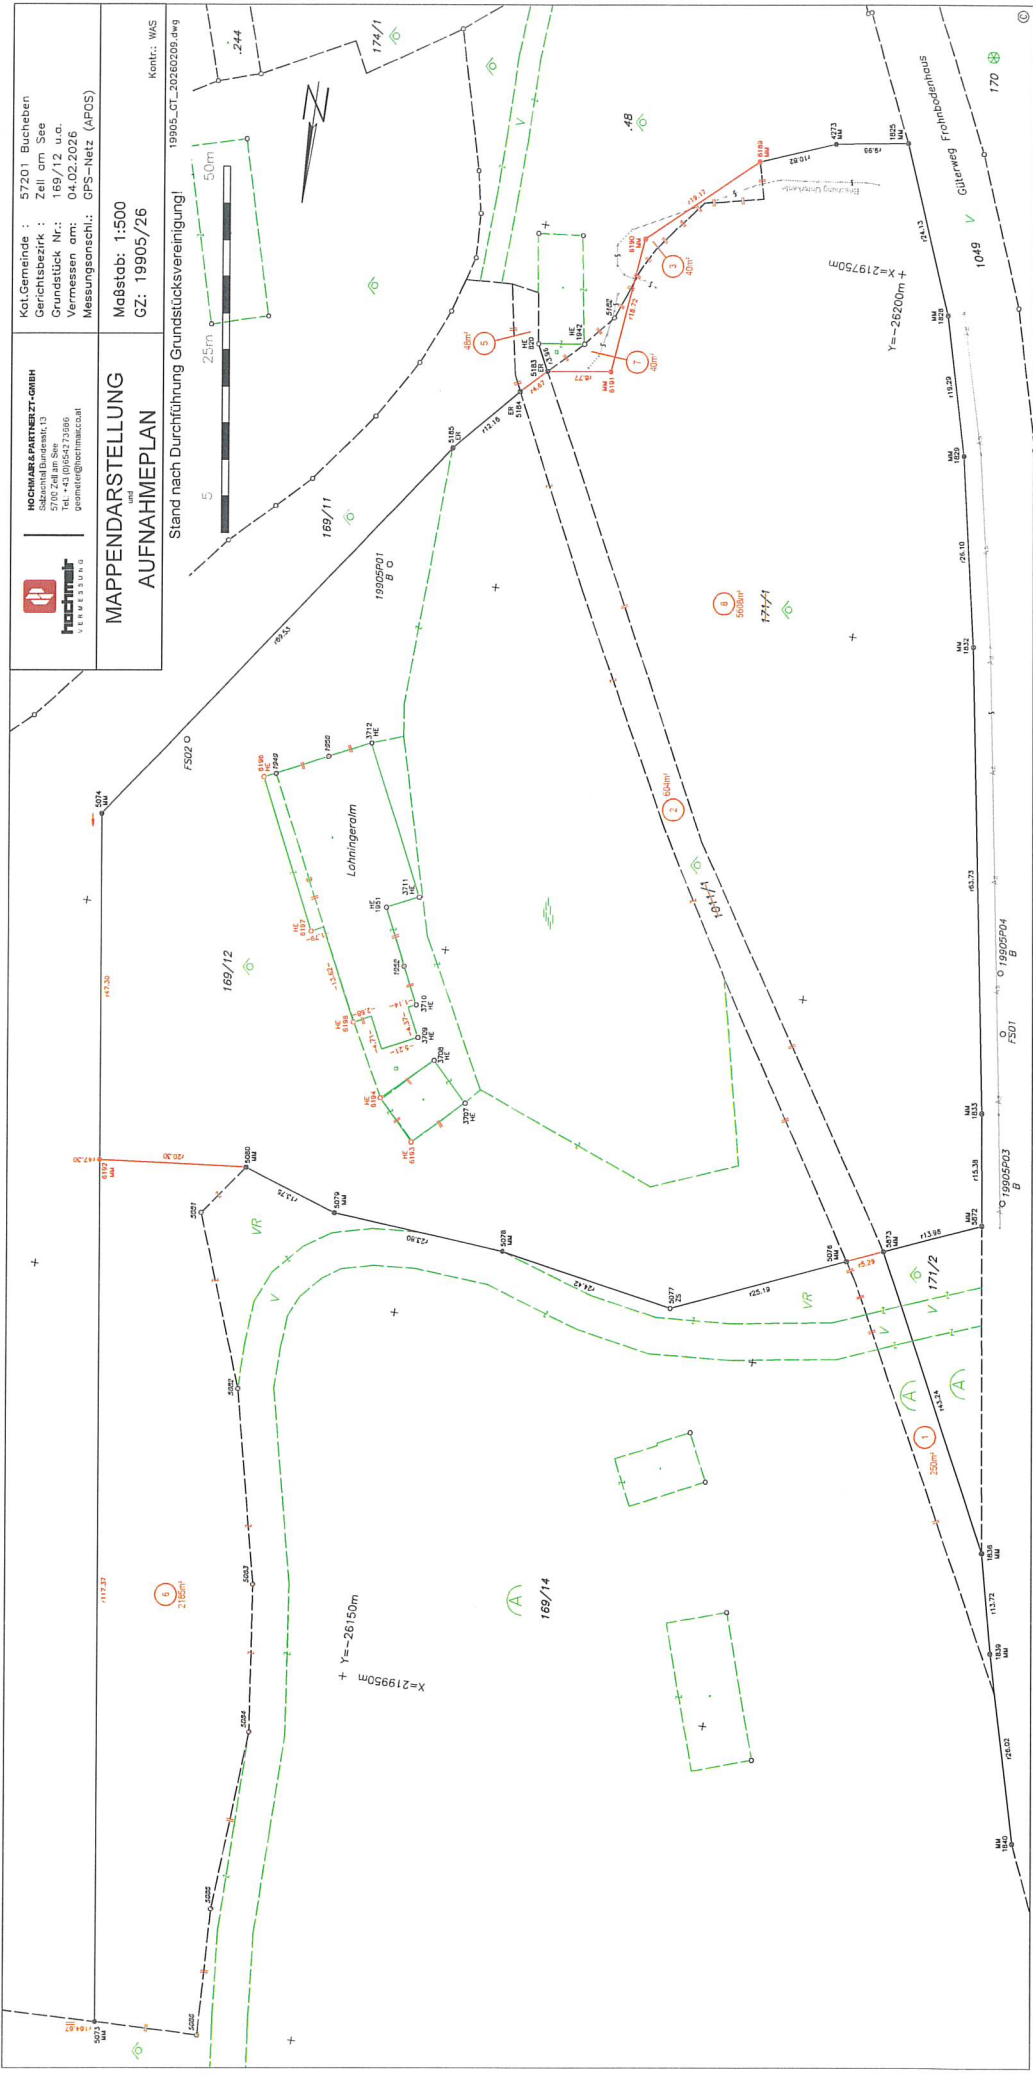

**HOCHMAYERPARTNERSTADT-ONBHD**  
 Ing. Dr. Christian Hochmayer  
 52062 Zumbach, Sauerland, 13  
 Tel. +43 (0)5642 73 896  
 hochmayer@hochmayer.at  
 poststelle@hochmayer.at



**MAPPENDARSTELLUNG  
 UND  
 AUFNAHMEPLAN**

Maßstab: 1:500  
 GZ: 19905/26

Kat.Gemeinde: 57201 Buchheben  
 Gerichtsbezirk: 746 am See  
 Grundstücks Nr.: 19905/26  
 Verrechenen am: 04.02.2026  
 Messungsmethode: GPS-Netz (AFOS)

Kont.: WMS  
 19905\_GT\_20260206.dwg

Stand nach Durchführung Grundstücksvereinigung!

VI