



Marktgemeinde Rauris

Marktgemeinde Rauris | Marktstraße 30 | A-5661 Rauris

Rauris, am 11.12.2023

2023 EAP 101 / IG

Betrifft: beidseitiges Halten und Parken verboten entlang der Hüttwinkelstraße


Verordnung der Gemeindevertretung im eigenen Wirkungsbereich der Gemeinde

Auf Grundlage des Beschlusses der Gemeindevertretung vom 04.12.2023 wird gem. §§ 43, 44 und 94d Straßenverkehrsordnung 1960 idgF iVm § 53 Absatz 1 und 2 der Salzburger Gemeindeordnung 2019 idgF nachstehende **Verordnung** erlassen:

Entlang der „Hüttwinkelstraße“ auf beiden Seiten – ab dem Lawinenschranken unmittelbar südlich der Kreuzung mit der Landesstraße L 112 – Rauriser Straße und dem Schareckweg bis zur Brücke nördlich des Parkplatzes Bodenhaus wird hiermit das **„Halten und Parken verboten“** verordnet.

Der Straßenabschnitt ist im Übersichtslageplan Anlage 1, welcher einen integrierten Bestandteil dieser Verordnung darstellt, eingetragen.

Kundmachung mittels Verkehrszeichen gem. § 52 lit a Z 13b StVO mit dem Zusatz „Anfang“ und „Ende“ sowie Zusatztafeln gemäß § 54 Abs 5 lit b StVO mit der Länge des Straßenabschnittes

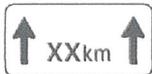

Inkrafttreten: Tag der Kundmachung

Rechtsgrundlagen:

§§ 43 Abs. 1 lit b Z 1, 44 und 94d Straßenverkehrsordnung 1960 idgF
§ 53 Absatz 1 und 2 der Salzburger Gemeindeordnung 2019 idgF

Für die Gemeindevertretung:
Der Bürgermeister:
Peter Loitfellner





Angeschlagen am: 11.12.2023
Abgenommen am: 27.12.2023

Anlage 1 Übersichtslageplan „20232975-VZ_Rau-Hüttwinkelstr_HuP-Vbt“

Ergeht an:

- 1) Bauhof Marktgemeinde Rauris **mit Anordnung um Anbringung der Verkehrszeichen und Übermittlung des entsprechenden Aktenvermerks über die Anbringung**
- 2) Polizeiinspektion Taxenbach
- 3) Amt der Salzburger Landesregierung Ref. 6/09
(Mitteilung gem. § 53 Abs. 6 Gemeindeordnung 2019)
- 4) Gemeindeinformation

Rauris - Bucheben: Halte- und Parkverbot Hüttwinkelstraße

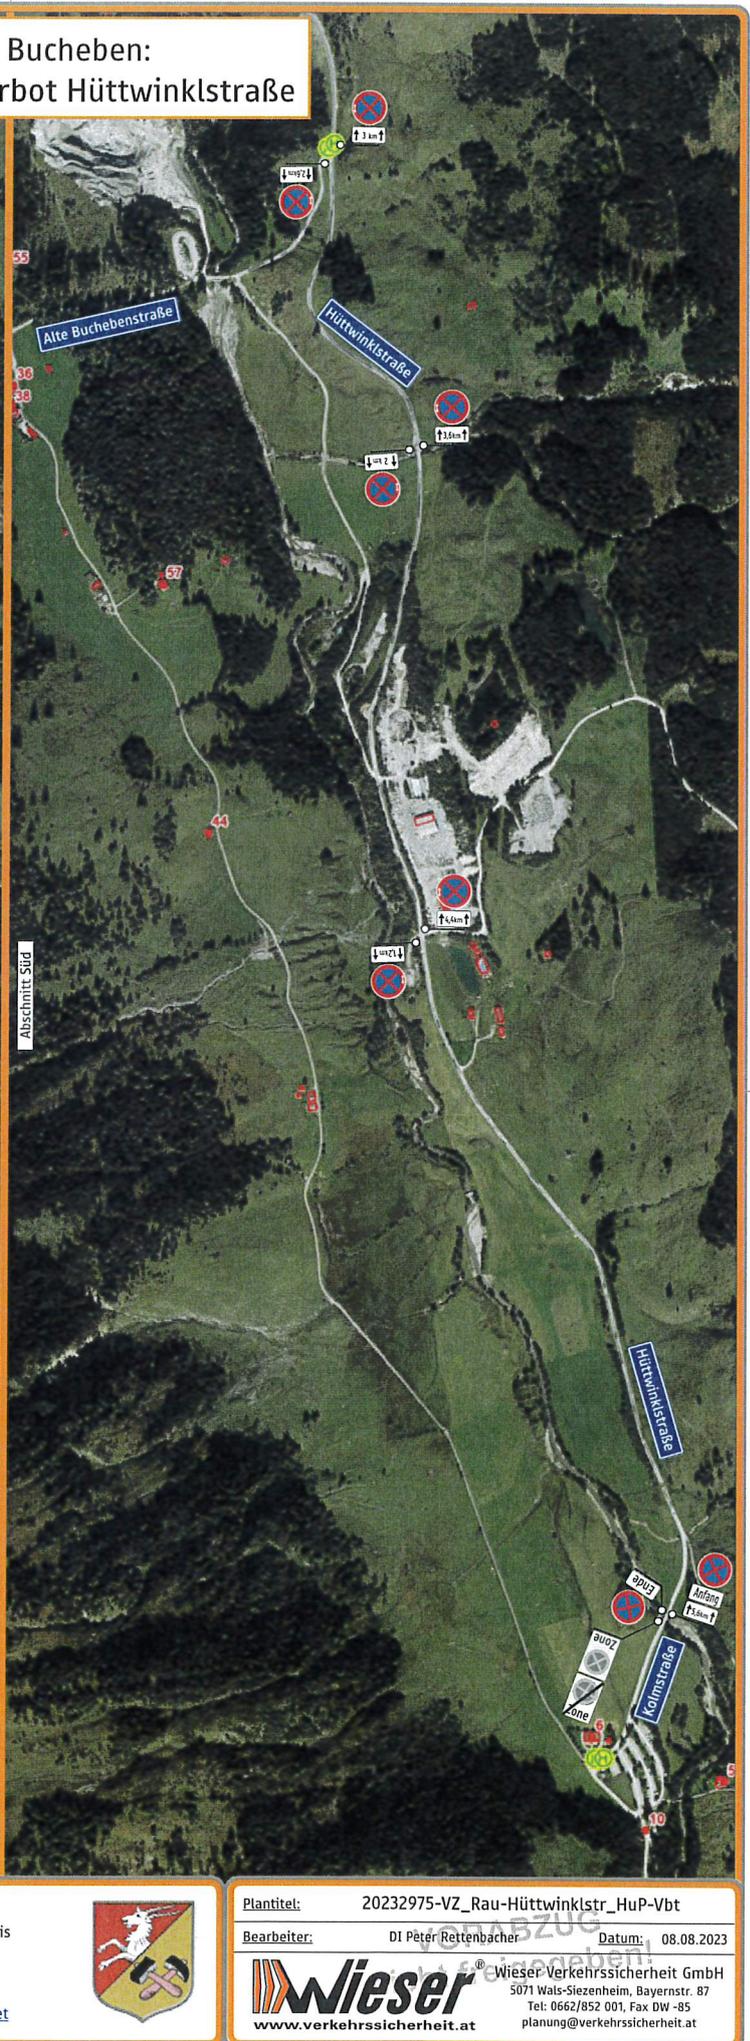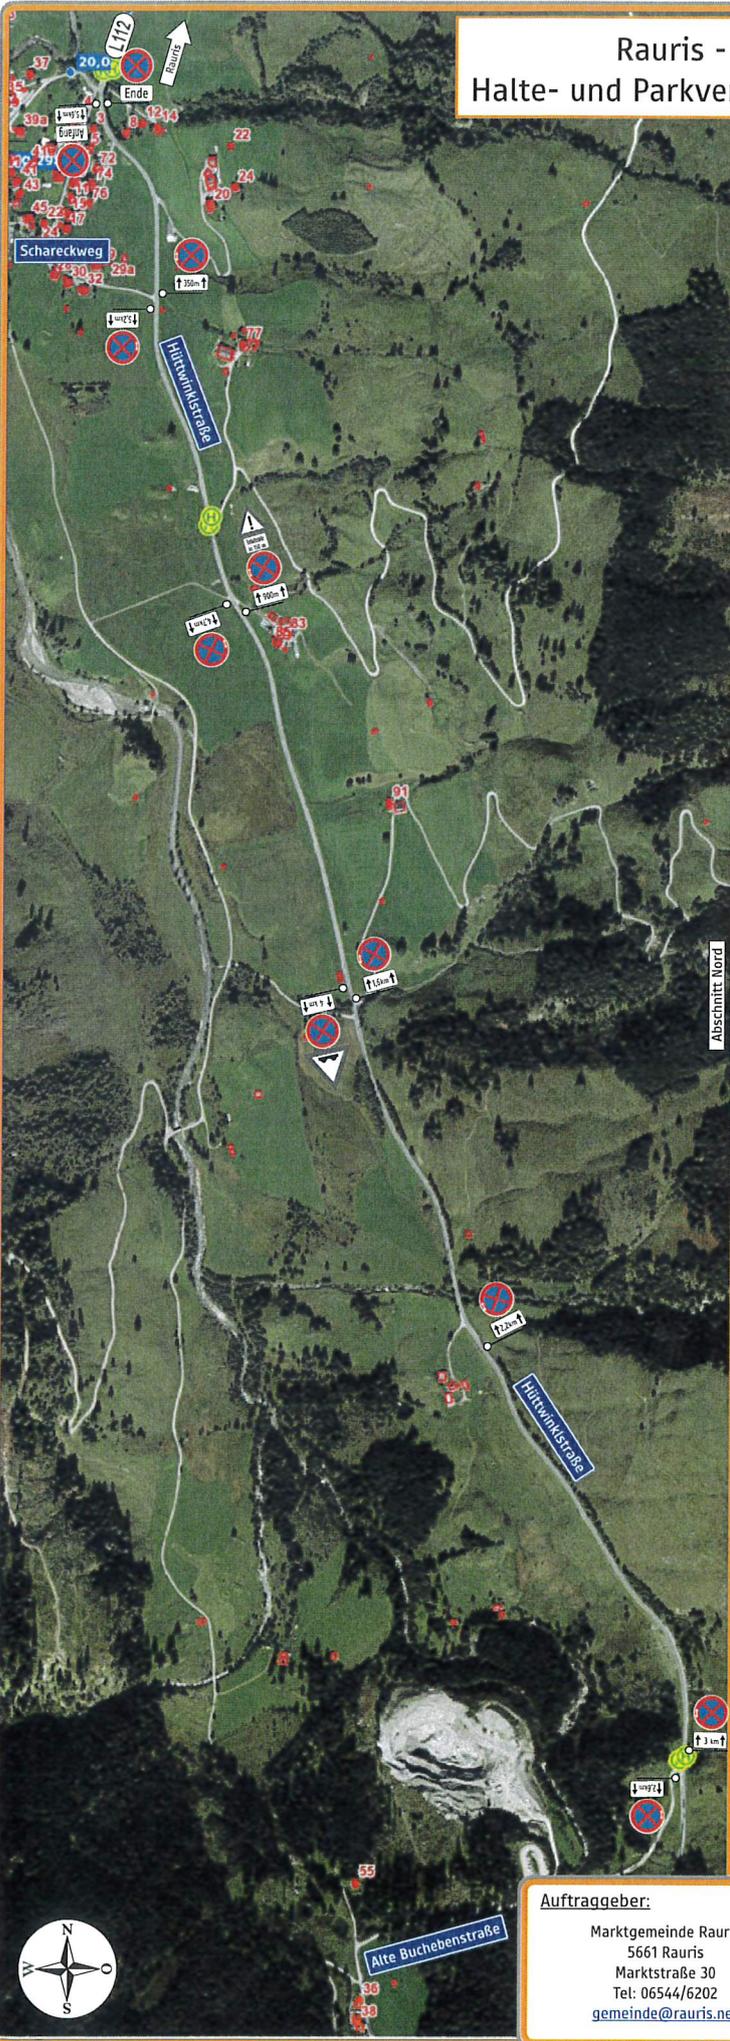

Auftraggeber:
 Marktgemeinde Rauris
 5661 Rauris
 Marktstraße 30
 Tel: 06544/6202
gemeinde@rauris.net



Plantitel: 20232975-VZ_Rau-Hüttwinkelstr_HuP-Vbt
Bearbeiter: DI Peter Rettenbacher **Datum:** 08.08.2023



Wieser Verkehrssicherheit GmbH
 5071 Wals-Siezenheim, Bayernstr. 87
 Tel: 0662/852 001, Fax DW -85
planung@verkehrssicherheit.at